

Satzung

der Stadt Bad Münstereifel über die Abgrenzung, Abrundung und Einbeziehung von Außenbereichsflächen für den im Zusammenhang bebauten Ortsteil Bad Münstereifel-Odesheim

Aufgrund des § 34 Abs. 4 Baugesetzbuch (BauGB) i.d.F. der Bekanntmachung vom 27. August 1997 (BGBl. I S. 2141), berichtigt am 16.01.1998 (BGBl. I S. 137) im Verbindung mit § 4 der Gemeindeordnung Nordrhein-Westfalen i.d.F. der Bekanntmachung vom 14.07.1994 (GV NRW S.666 / SGV NRW 2023), zuletzt geändert durch das Gesetz vom 28.03.2000 (GV NRW S. 245) hat der Rat der Stadt Bad Münstereifel am 05.11.2002 folgende Satzung beschlossen:

§ 1

- (3) Die Grenzen des im Zusammenhang bebauten Ortsteils (gem. § 34 Abs. 4 Satz 1 Nr. 1 BauGB) sind in der als Anlage beigefügten Karte dargestellt. Die Fläche ist mit **A** bezeichnet, nicht schraffiert und in einer Linie abgegrenzt.
- (4) Die Einbeziehung von Aussenbereichsgrundstücken zur Abrundung ist ebenfalls in der beigefügten Karte dargestellt. Diese Flächen sind mit **B** bezeichnet und schraffiert dargestellt.

§ 2

- (2) Die Baugrundstücke der Fläche **B** sind wie folgt zu bepflanzen:

20 % der nicht überbaubaren Grundstücksfläche ist bei der Bebauung mit einheimischen Gehölzen zu bepflanzen, z.B. Hartriegel, Pfaffenhütchen, Heckenrose, Vogelbeere, Holunder, Gemeiner Schneeball, Schlehe, Weißdorn usw., pro 1,5 m² ist eine Pflanze zu setzen.

- (a) Die Bepflanzung ist als durchgehende Pflanzung an den rückwärtig gelegenen Grundstücksgrenzen vorzunehmen;
- (b) entlang der seitlichen Grundstücksgrenzen ist zu den Nachbargrundstücken ein 3 m breiter Grünstreifen anzulegen und mit einheimischen Gehölzen zu bepflanzen;
- (c) ausgenommen von diesen Festsetzungen sind die Bereiche der Grundstücksgrenzen von der Erschließungsstrasse bis zur hinteren Bauflucht.
- (d) je 50 qm nicht überbauter Grundstücksfläche sind je 2 Obstbäume oder andere Laubbäume zu pflanzen.

§ 3

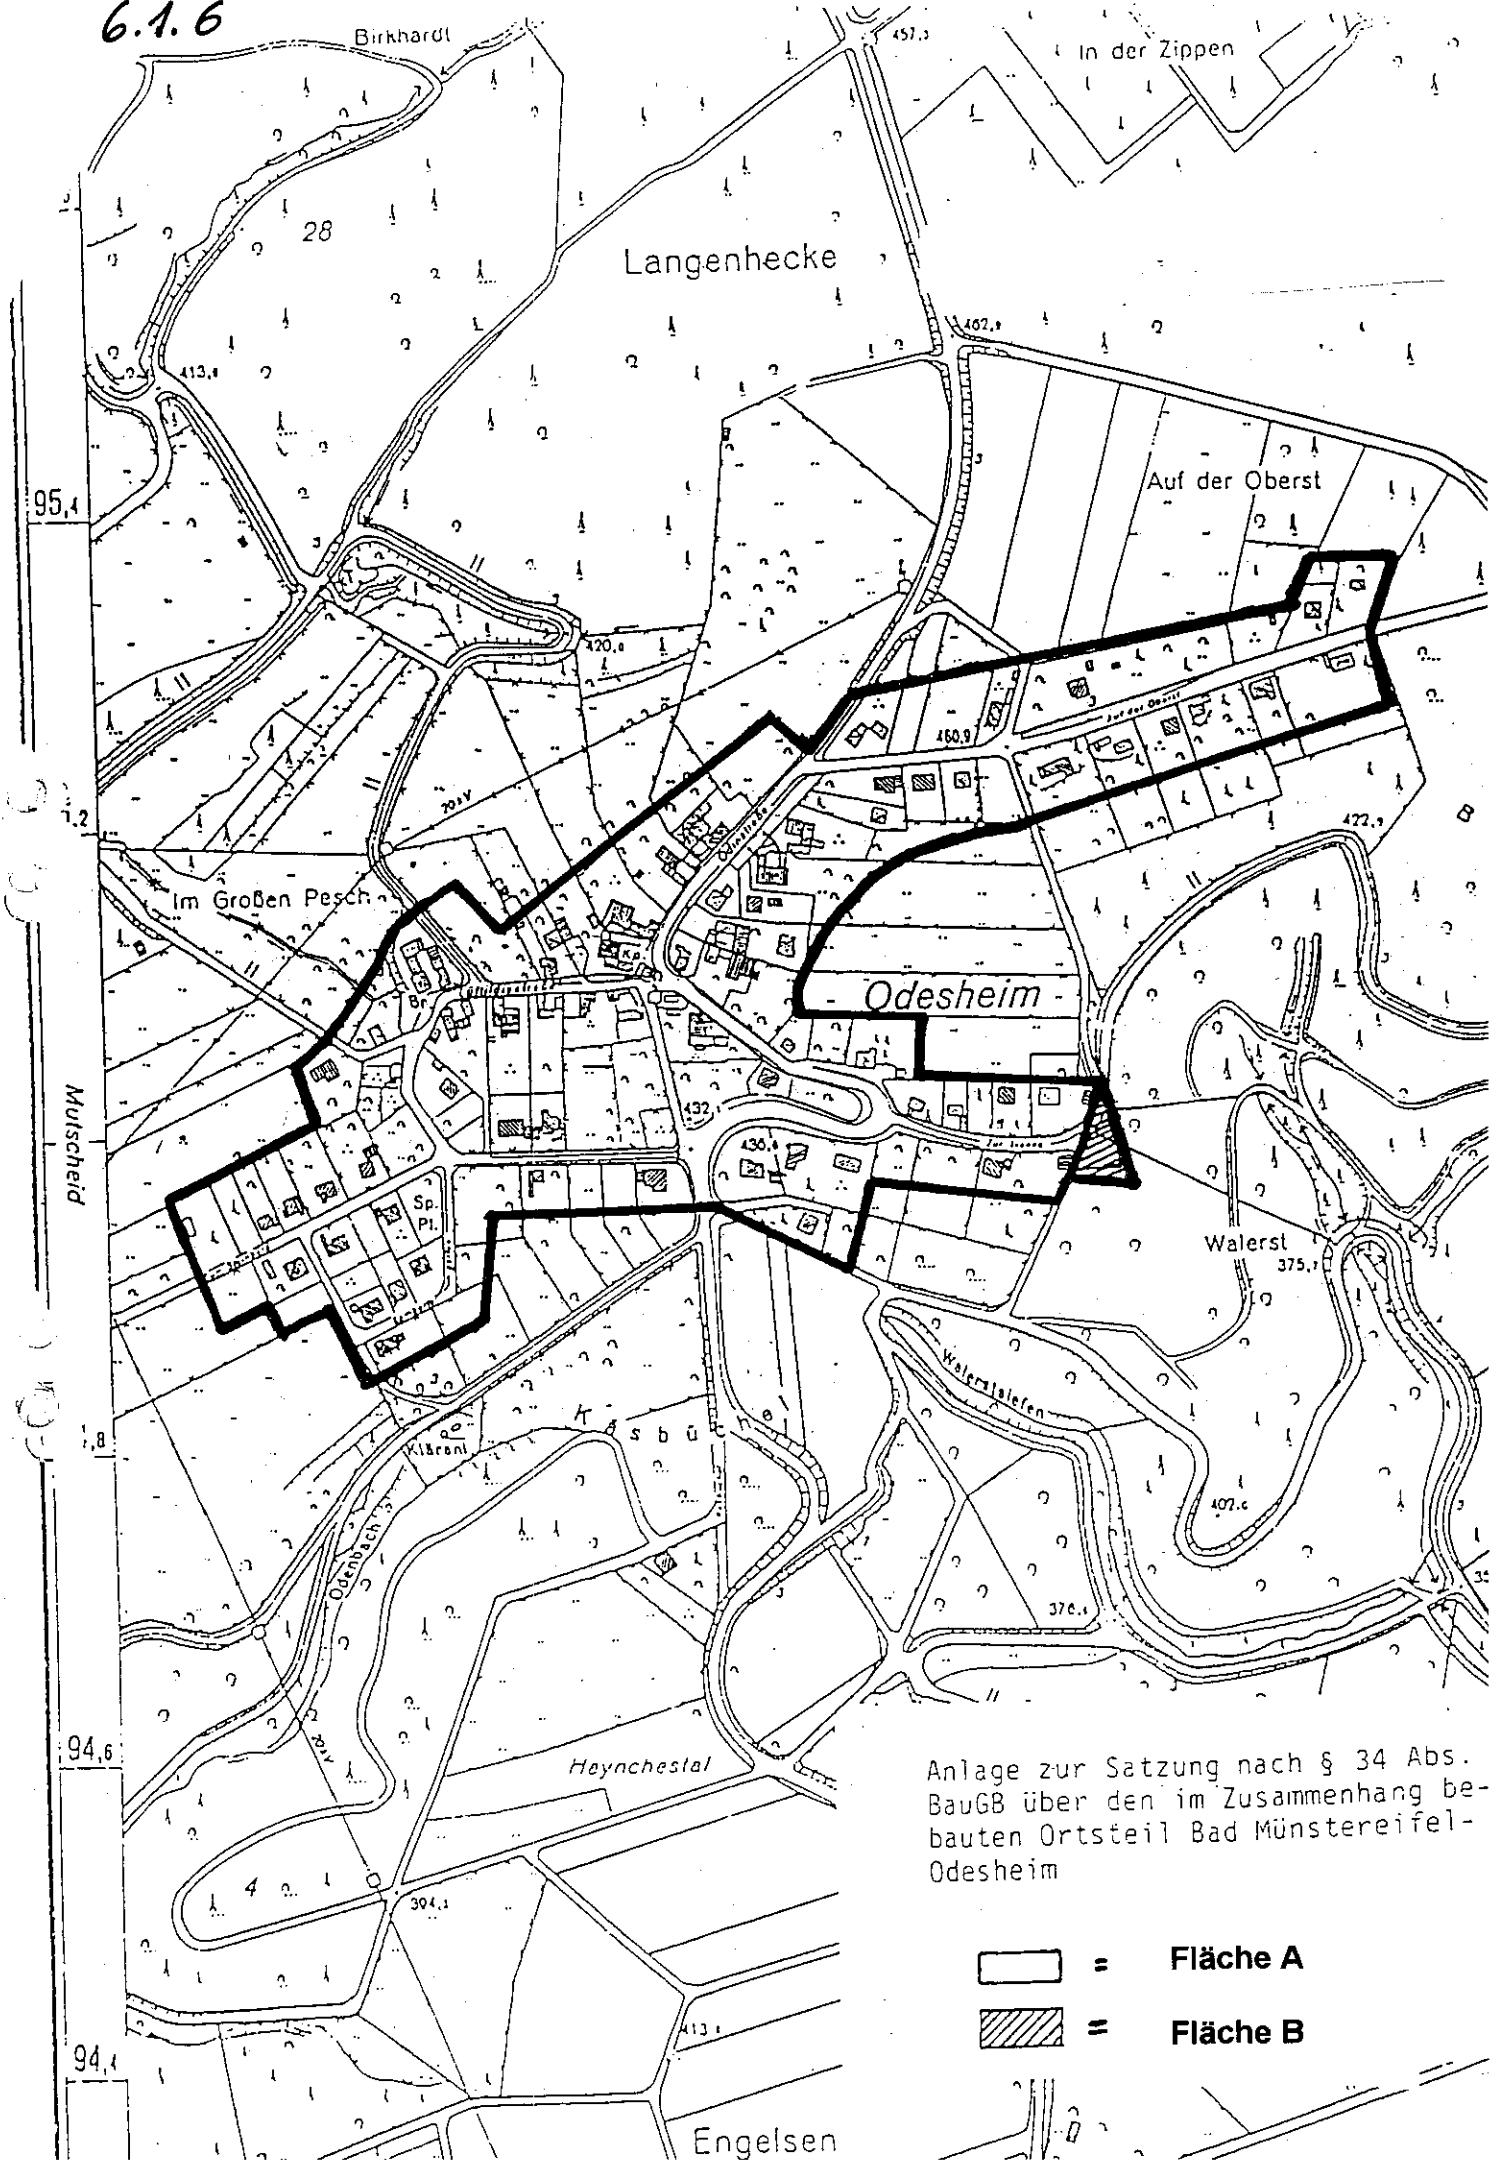
Die beigefügte Karte im Maßstab 1 : 5.000 ist Bestandteil dieser Satzung.

§ 4

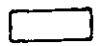

Die Satzung tritt am Tage nach ihrer Bekanntmachung in Kraft.

In Kraft getreten am 17. Januar 2004

6.1.6



Anlage zur Satzung nach § 34 Abs. BauGB über den im Zusammenhang bebauten Ortsteil Bad Münstereifel-Odesheim

-  = Fläche A
-  = Fläche B